THE AUTHOR TAKES NO RESPONSIBILITY FOR ANY DIMENSIONS OBTAINED BY SCALING FROM THIS DRAWING. IF NO DIMENSION IS SHOWN THE DRAWING MAY NOT BE SCALED. ALL DIMENSIONS MUST BE CHECKED ON SITE BEFORE THE COMMENCEMENT OF ANY WORK OR THE PRODUCTION OF ANY DRAWING. SUPPLYING THIS DRAWING IN DIGITAL FORM IS SOLELY FOR CONVENIENCE AND NO RELIANCE MAY BE PLACED ON ANY DATA ON DIGITAL FORM. ALL DATA MUST BE CHECKED AGAINST THE HARD COPY.

NOTE 1:
Ce plan définit l'intention architecturale de l'étage dessiné. Ce plan a été développé en fonction des variantes de l'entreprise GTM et suivant les souhaits de la maîtrise d'ouvrage. Toutes les modifications de ce plan qui impacteraient l'architecture ou la performance de l'espaces définit devront être soumises à l'approbation de la maîtrise d'oeuvre.

Les façades ont été mis à jour selon le document ZHA <<061204_CMA CGM_FACADE 3D model >> diffusé le 061204
Les positions et dimension des poteaux on été mis à jour selon le document SBDF <<
EXE_SBDF_GO_NDC_TR_–_014_B>> diffusé le 061201 pour les dimensions des poteaux et selon le document ZHA <<1156_DCE_20_010>> diffuser le 061130 pour le positionnement des axes.

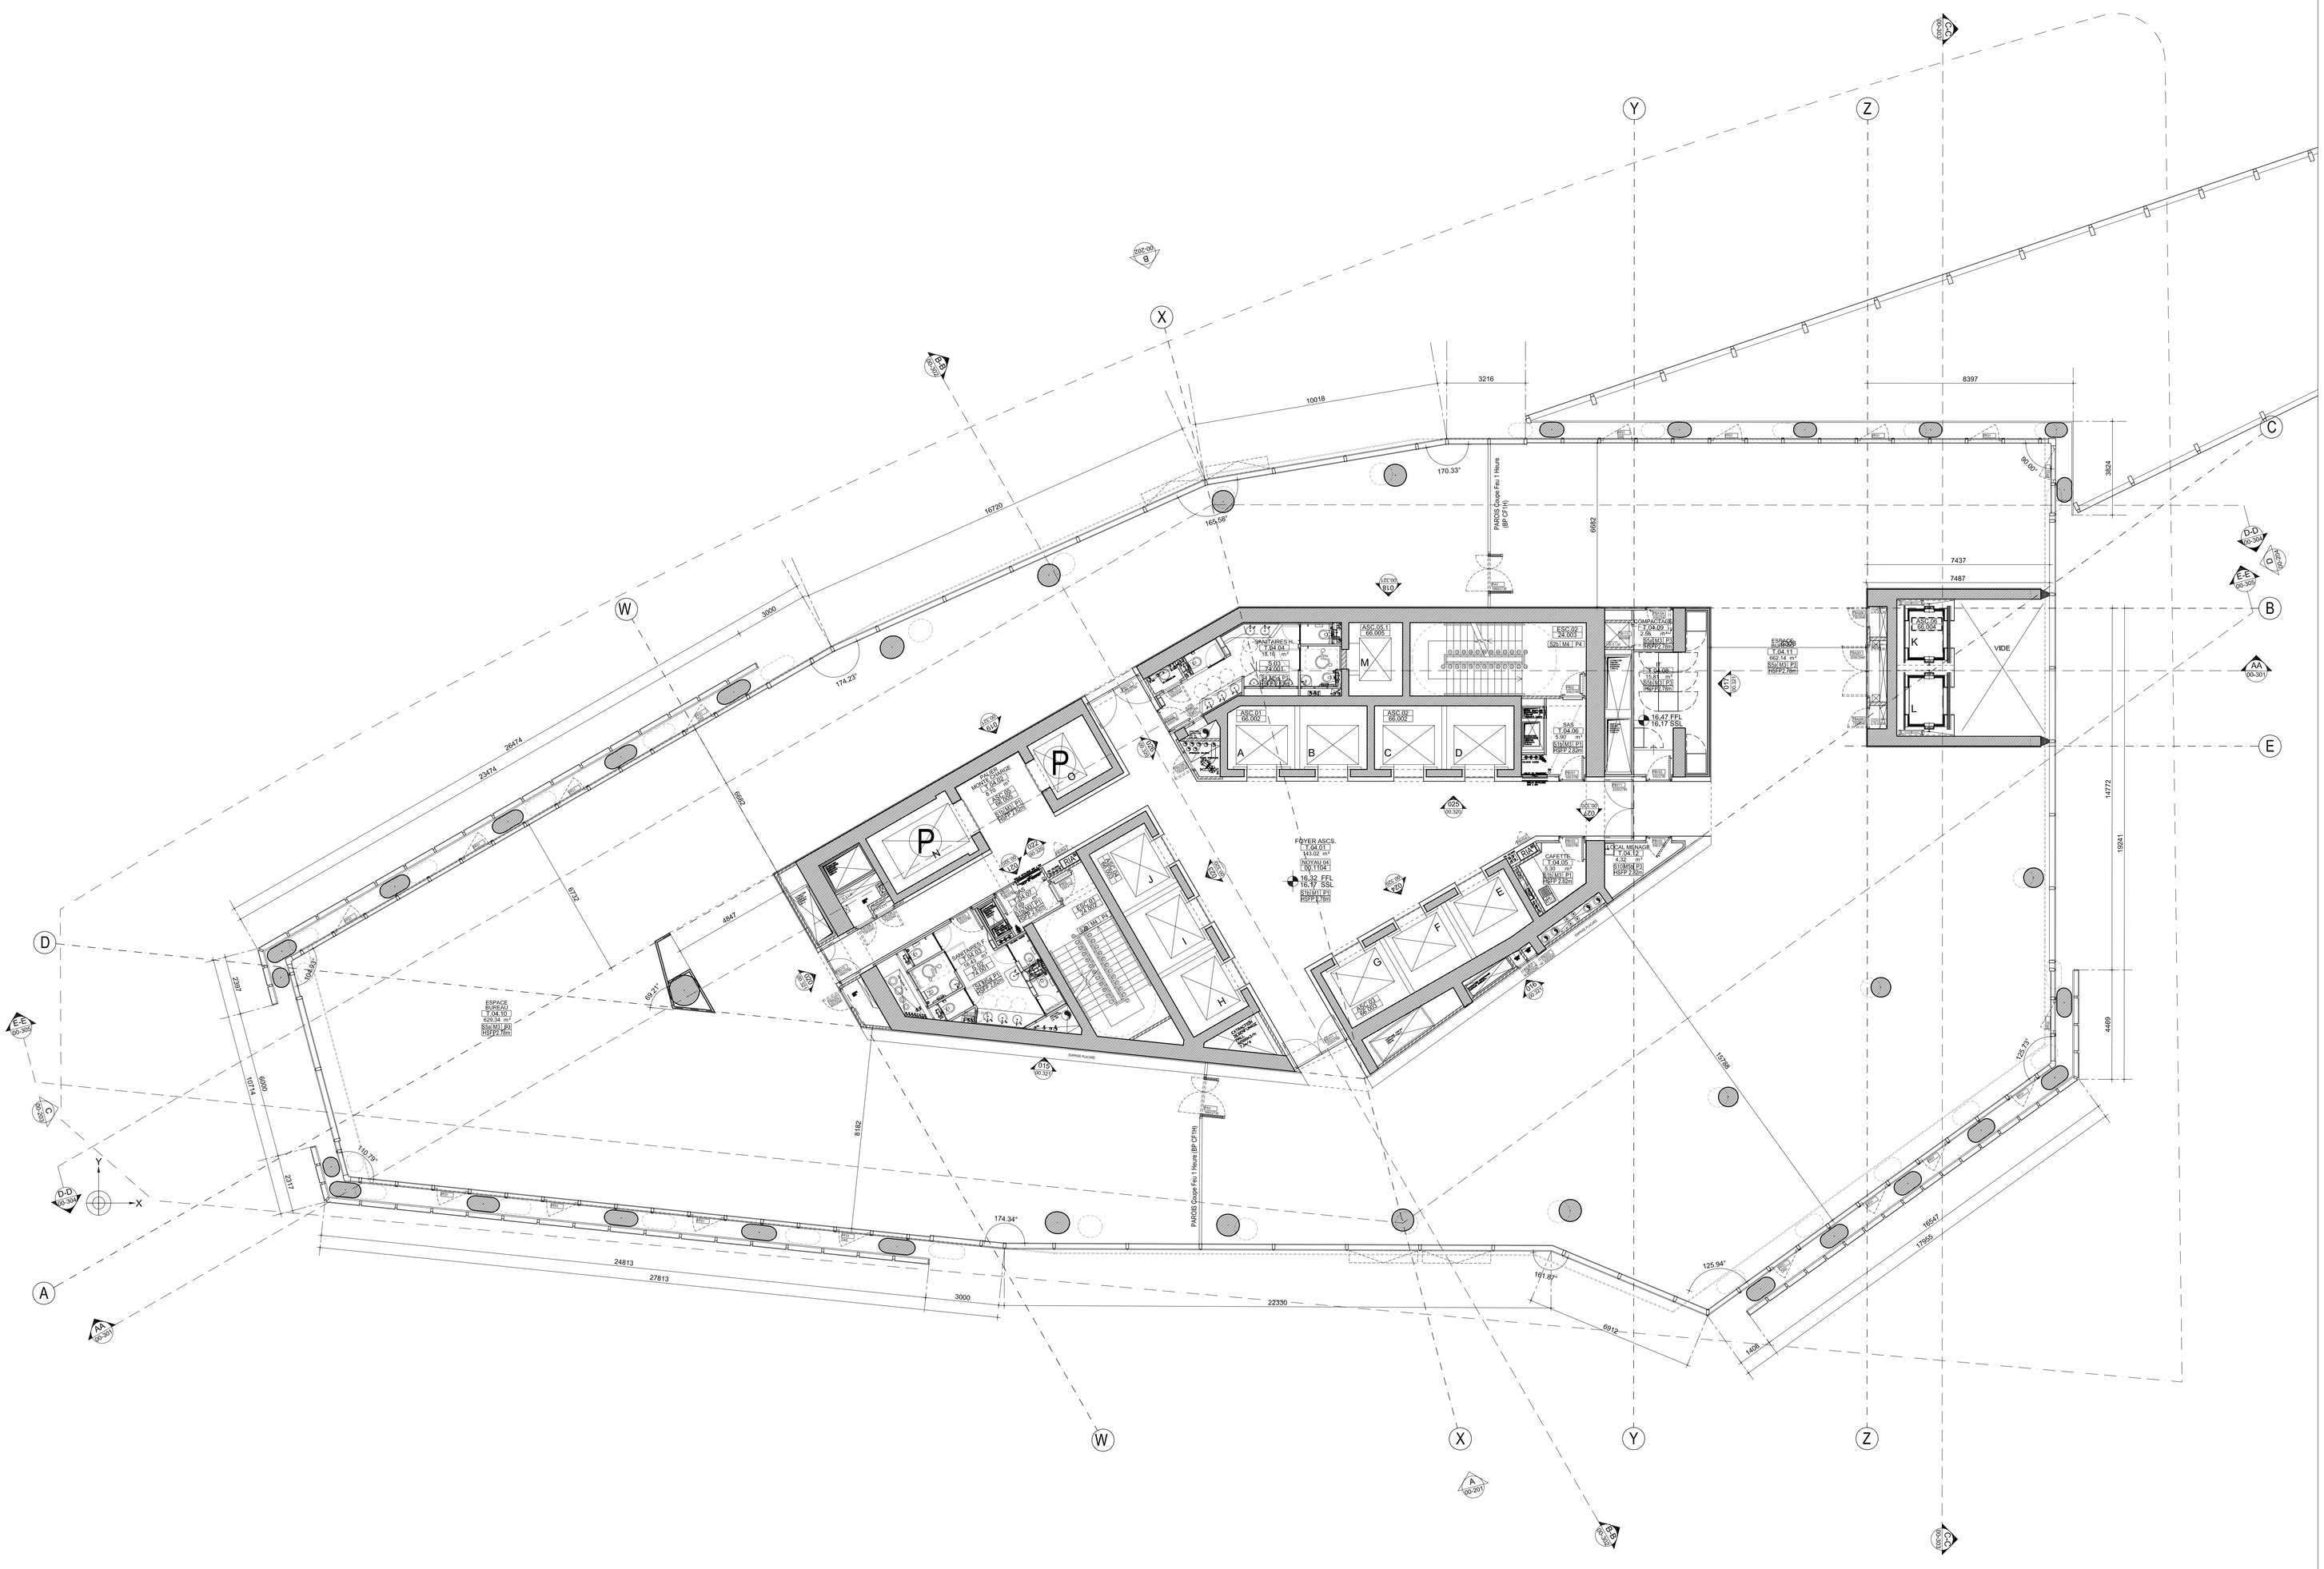

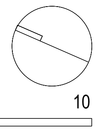

REV	DATE	REVISION	DRAWN BY
C	07/04/17	MISE A JOUR GENERALE	
B	06/12/15	MISE A JOUR GENERALE	
A	06/06/02	MISE A JOUR GENERALE	
0	06/04/27	PREMIER DIFFUSION DCE	

DOSSIER CONSULTATION ENTREPRISES

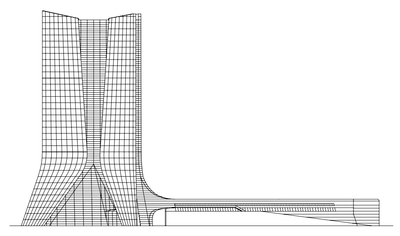

PROJET

CMA CGM TOWER

MAITRE D'OUVRAGE
CMA CGM
4 QUAI François
13235 MARSEILLE, CEDEX 02
FRANCE

MAITRE D'OUVRAGE DELEGUE
NEXITY ENTREPRISES
1 TERRASSE BELLINI, Tr HAUS, 22012 PARIS LA DEFENSE CEDEX
TEL: 033 (0)1 71 12 12 12 , FAX: 033 (0)1 71 12 11 01
T +33 (0)4 88 91 90 10 , F +33 (0)4 88 91 90 11 , 2 AVENUE JEAN MONNET, CS 70001, 13097 MARSEILLE CEDEX 02
TEL: 033 (0) 4 91 13 61 70 , FAX: 033 (0) 4 91 13 61 06 , E-MAIL : lfrichet@nexity.fr

MAITRE D'OEUVRE
ZAHA HADID ARCHITECTS
STUDIO 1
79 WELLINGTON STREET-GREEN LANE
EC1R 0BQ
LONDON, UNITED KINGDOM
TEL: +44 (0)20 7 253 51 47
FAX: +44 (0)20 7 251 14 42
E-MAIL: mail@zahahadid.com
monolith@zahahadid.com

ASSISTANT MAITRE D'OEUVRE
MOEA : SRA + RTA
26 AVENUE DE PARIS, BP 16
92332 CHATILLON CEDEX, FRANCE
TEL: 033 (0) 1 46 55 99 11
FAX: 033 (0) 1 46 55 99 12
E-MAIL : 2@moea-office.com

BUREAU D'ETUDES
OVE ARUP & PARTNERS INT.LTD
13 FITZROY STREET
W1T 4BQ
LONDON, UNITED KINGDOM
TEL: +44 (0)20 7 636 1531
FAX: +44 (0)20 7 580 3924
E-MAIL: cmacgm@arup.com

BUREAU DE CONTROLE
SOCOTEC
10 TRAVERSE DE LA GARE
BP 20 BIS
13003 MARSEILLE
TEL: 033(0) 4 91 17 01 90
FAX: 033(0) 4 91 17 01 99
E-MAIL : elb.bouge@socotec.fr

ASSISTANT BUREAU DETUDE
COPLAN
ARENAS NICE PREMIER
455 PROMENADE DES ANGLAIS
06 200 NICE CEDEX 3
TEL: 033(0) 493 18 18 18
FAX: 033(0) 493 18 18 19
E-MAIL: nice.coplan@coplan.fr

COORDONATEUR SPS
SOCOTEC
10 TRAVERSE DE LA GARE
BP 20 BIS
13003 MARSEILLE
TEL: 033(0) 4 91 17 01 90
FAX: 033(0) 4 91 17 01 99
E-MAIL : bernard.dejean@socotec.fr

BET CUISINE ET ECONOMISTE
R2M
22 AV. ANDRE ROUSSIN
BAN DE LA MARQUE
13 016 MARSEILLE CEDEX 02
TEL: 033(0) 4 96 15 12 30
FAX: 033(0) 4 96 15 12 31
E-MAIL : 13-marseille@r2m-france.fr

SSI COORDINATION
SECHAUD BATIMENT
14 RUE VERDILLERE
13015 MARSEILLE CEDEX 02
TEL: 033(0) 4 91 26 71 16
FAX: 033(0) 4 91 25 42 91

EMETEUR DU PLAN:
ZAHA HADID ARCHITECTS

AFFAIRE N°:	FORMAT:	ECHELLE:	NIVEAU:
1156	A0	1:100	NIVEAU DE REFERENCE = +4.05 NGF

NATURE DU DOCUMENT:

TOUR NIVEAU 04

NUMERO DU DOCUMENT :

PROJET	STAGE	PACKAGE	NUMBER	REV
1156	DCE	00	104	C

INDEX:

ETABLI PAR / DATE	VERIFIE PAR / DATE	PLOT FILE:
ZHA / 06/06/02	ZHA / 07/04/17	